




LEFT ELEVATION
SCALE 1 : 100

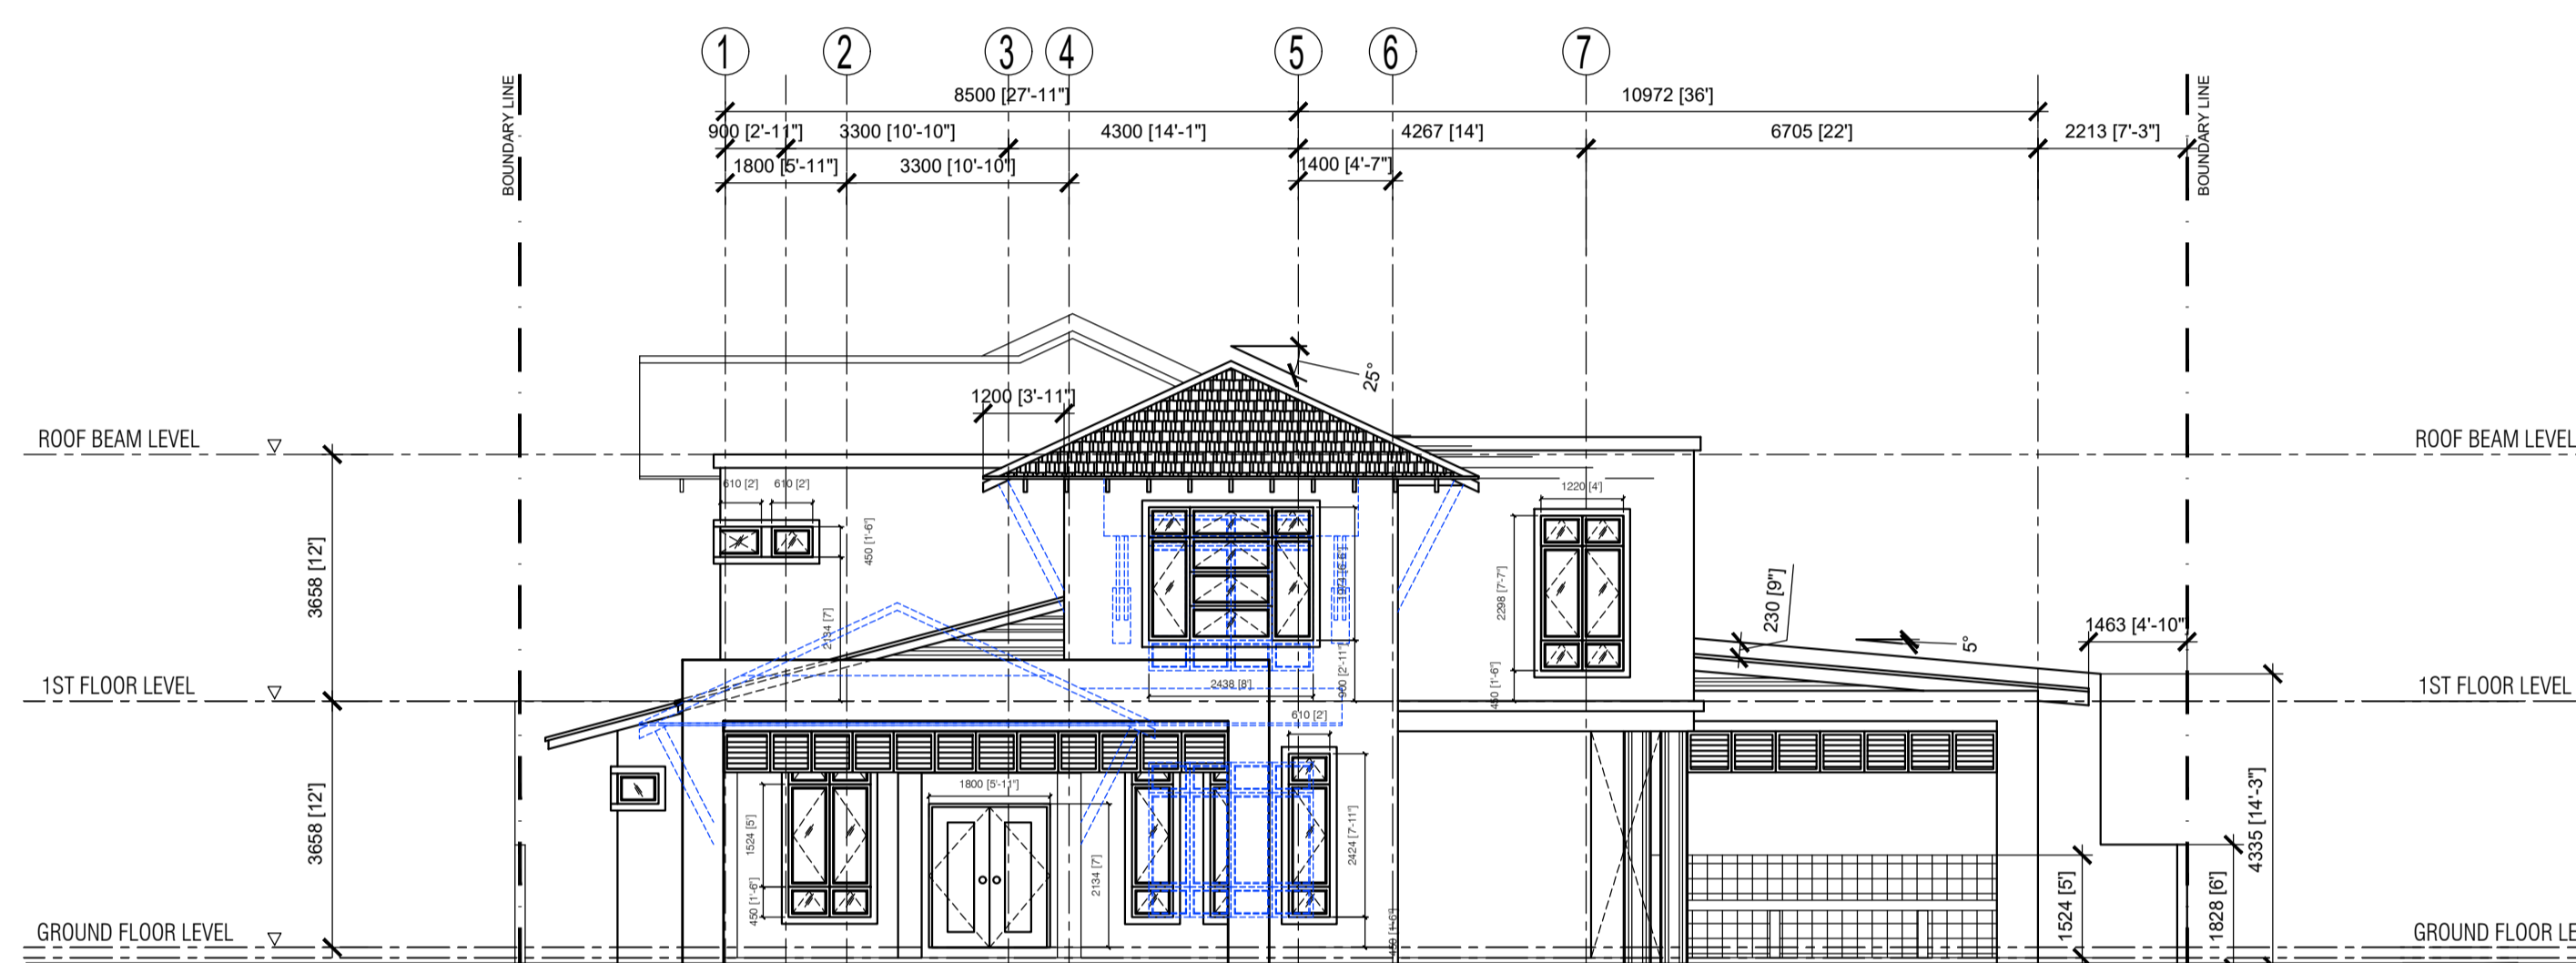


FRONT ELEVATION
SCALE 1 : 100

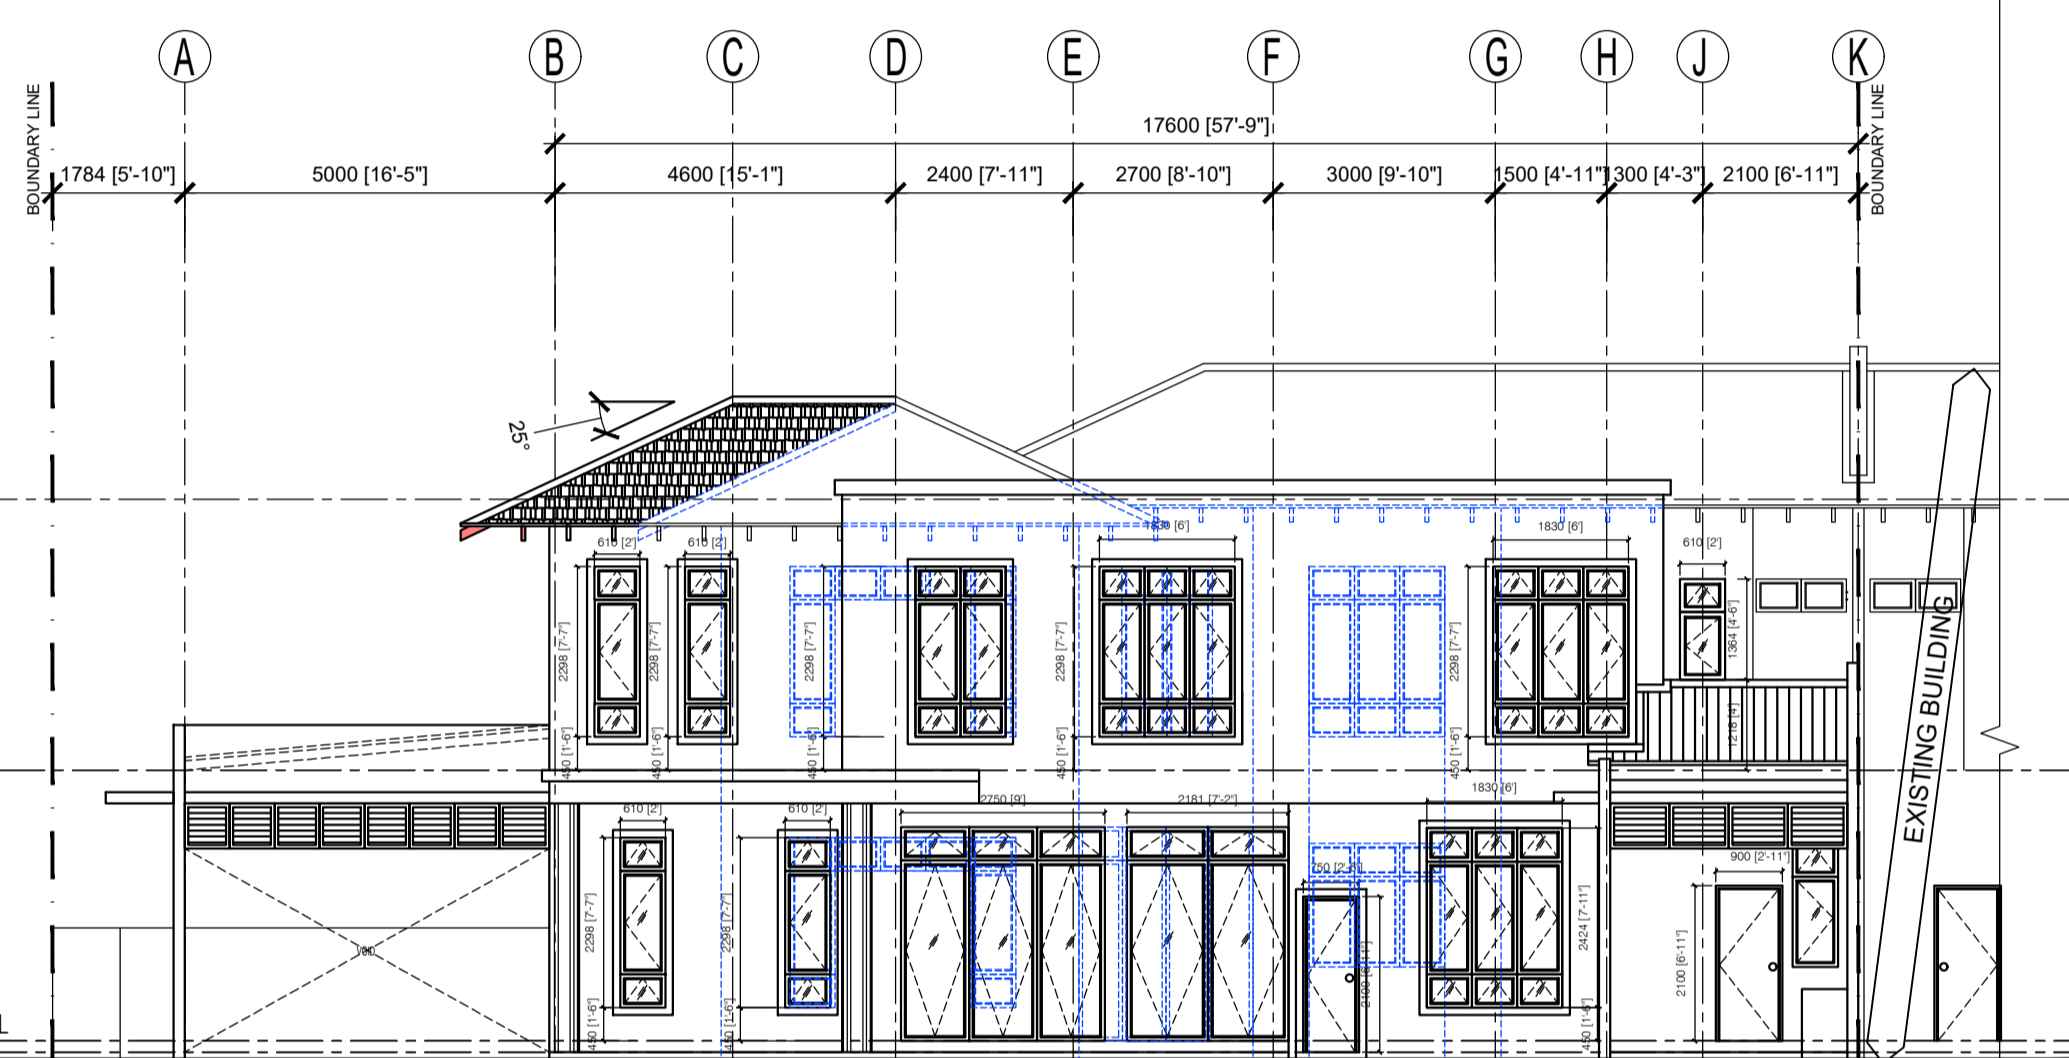

RIGHT ELEVATION
SCALE 1 : 100

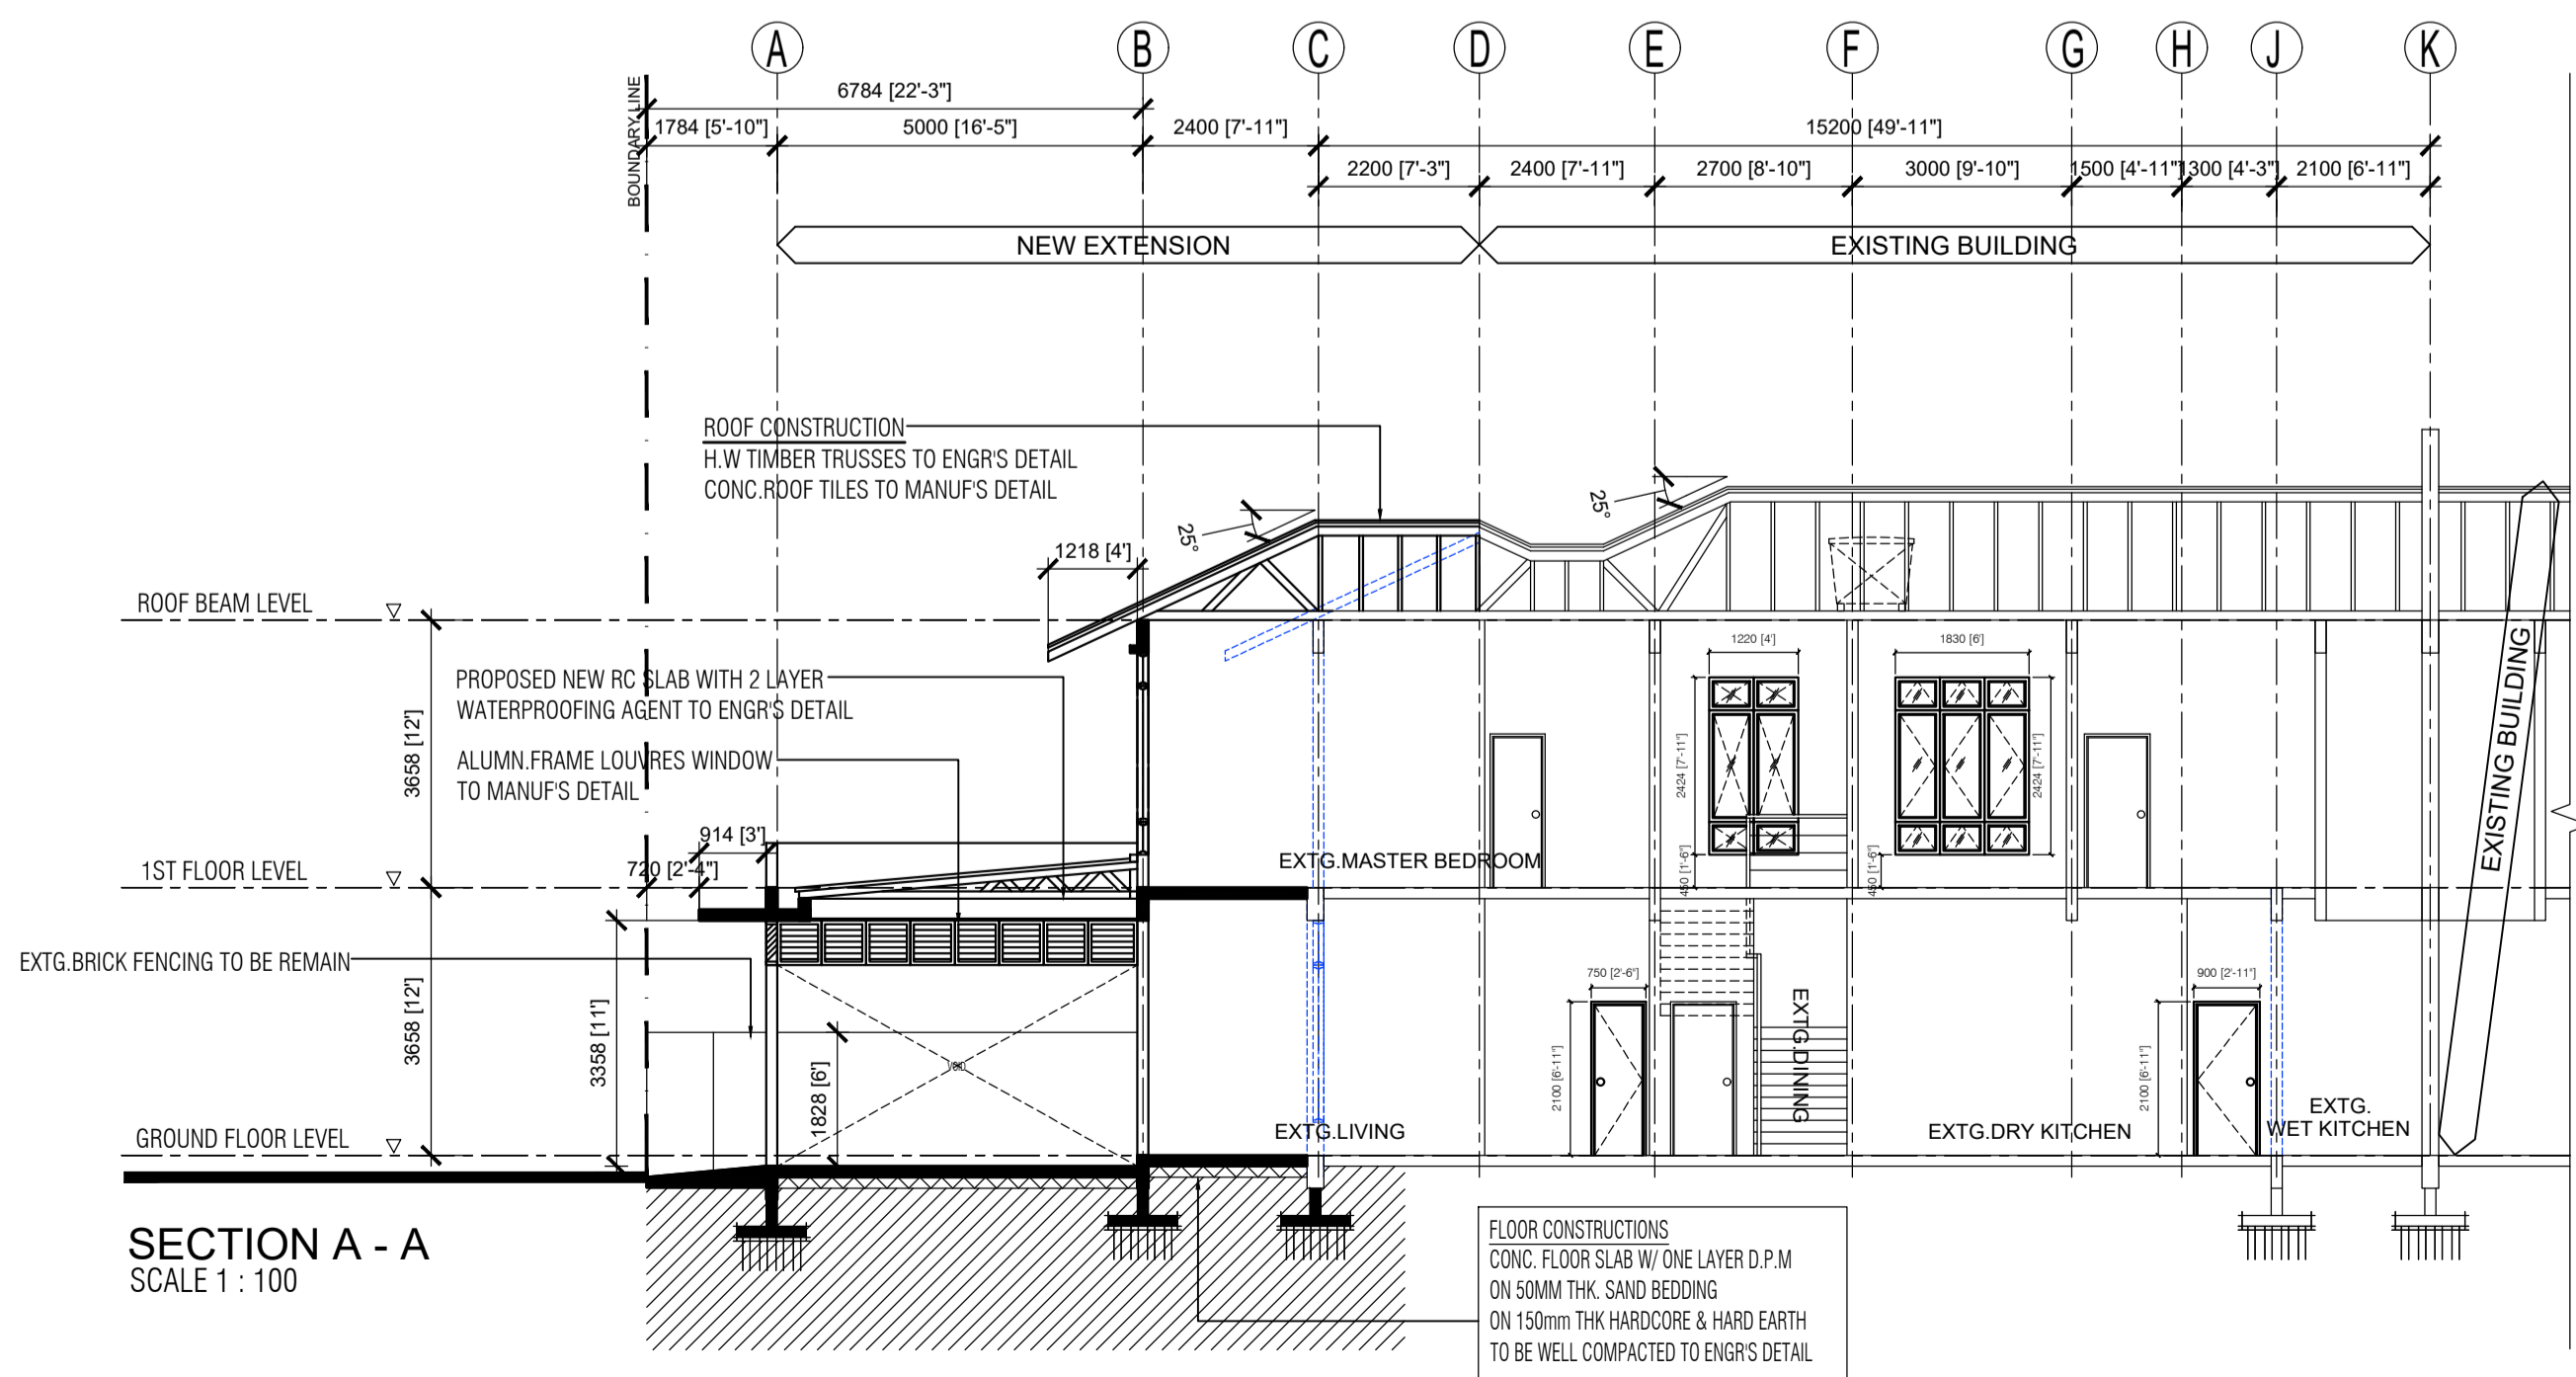

SECTION A - A
SCALE 1 : 100

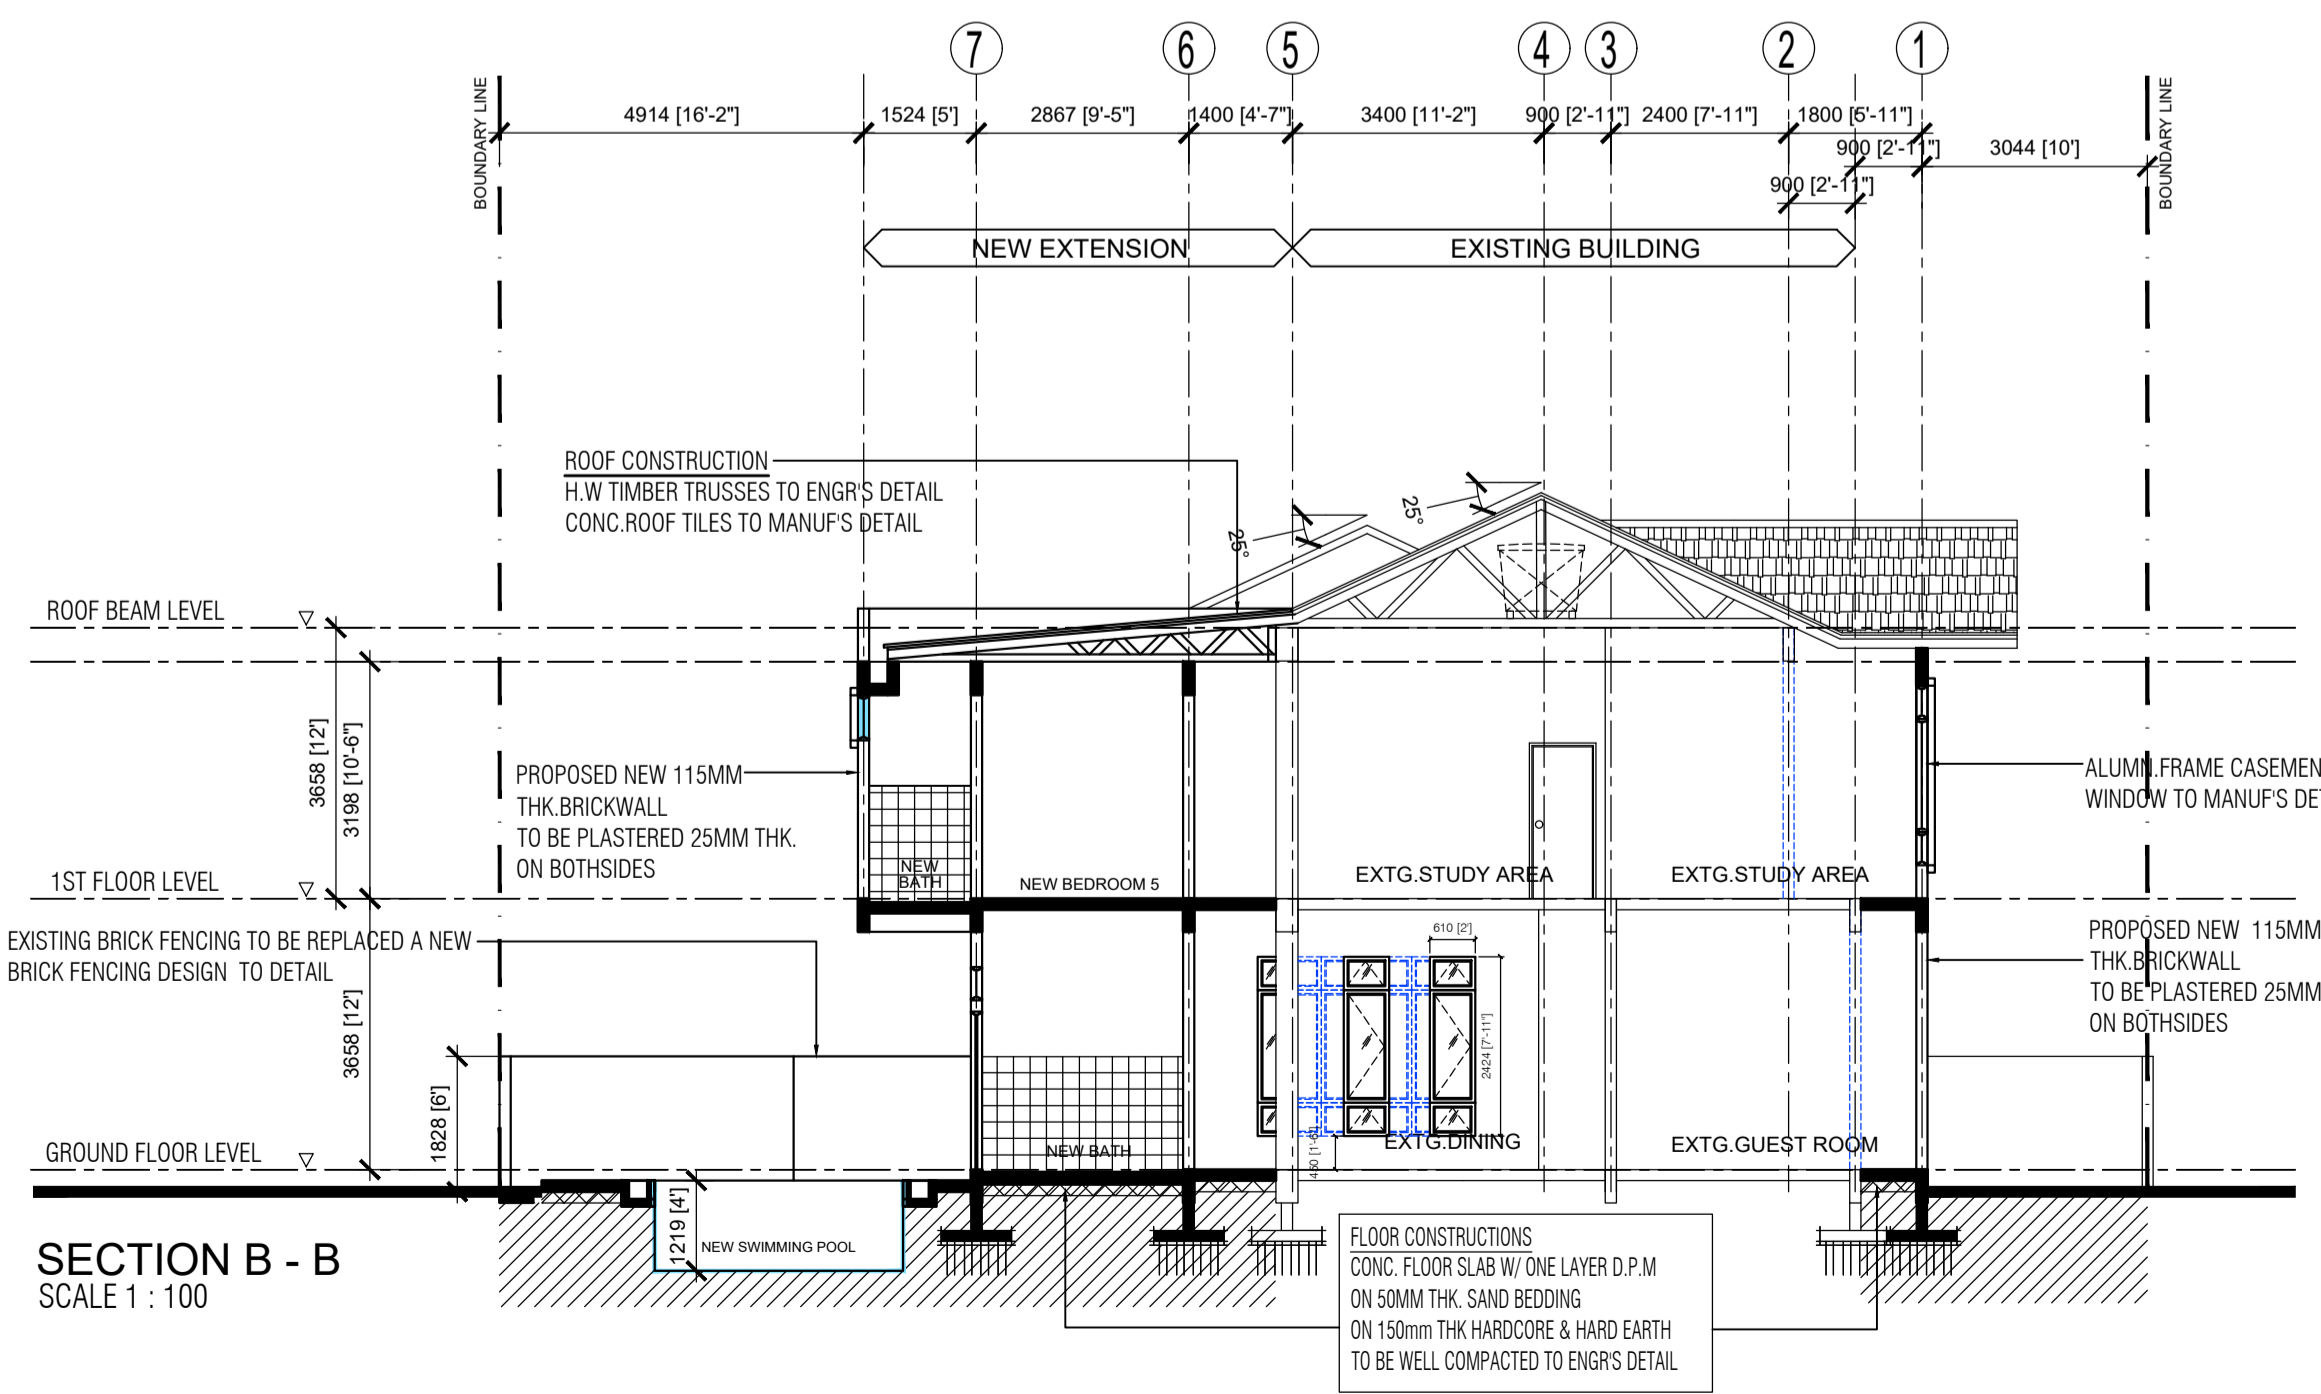

SECTION B - B
SCALE 1 : 100

No. Fail MPHTJ / JK :
No Pelan :

Ruangan Untuk Kelulusan Pihak MPHTJ

CONSTRUCTION DRAWING


PERIHAL KELULUSAN		
TARIKH	PERKARA	SEMAKAN
PINDAAN		
KOD	PERKARA	TARIKH

PROJEK :
CADANGAN " TAMBAHAN DAN BAHAN" DI BAGHIAN HADAPAN, TEPI DAN BELAKANG PADA SEBUAH RUMAH BERKEMBAR SATU (2) TINGKAT JENIS KEKAL SEDIADA, DI NO.2 (LOT 164.67) , JALAN TU 9D , TAMAN TASIK UTAMA , AYER KEROH , MUKIM BUKIT KATIL, DAERAH MELAKA TENGAH, HANG TUAH JAYA , MELAKA.


UNTUK:
EN. AMINUDDIN BIN AHMAD KAYANI

TAJUK LUKISAN :
SECTION A - A
SECTION B - B
ELEVATION

TANDATANGAN PEMILIK TUAN TANAH DAN BANGUNAN :
.....
NAMA : AMINUDDIN BIN AHMAD KAYANI
NO KAD PENGENALAN : 780421-04-5523
ALAMAT : NO 2 (LOT 164.67) , JALAN TU 9D , TAMAN TASIK UTAMA ,
AYER KEROH , MUKIM BUKIT KATIL, DAERAH MELAKA TENGAH, HANG TUAH JAYA , MELAKA
NO TEL : 016-665 4133

PERUNDING REKABENTUK :

HNA DESIGN
SAYA MEMPERAKU BAWHA DETAIL-DETAIL DALAM PELAN PELAN INI ADALAH MENURUT UNDANG-UNDANG KECIL BANGUNAN SERANGAM 1984 DAN SAYA BERTESUJU TERIMA TANGGUNGJAWAB PENUH DENGAN SEWAGANYA

DENGAN KERJASAMA PERUNDING ARKITEK :
arkitek rozanna baharom!
NO. 58 & 58-1, JALAN BFM 2,
TAMAN BUKIT PATAI MUTIARA, 75150 MELAKA.
TEL : 06-288 4914
FAX : 06-282 3003

TANDATANGAN ARKITEK :

Ar-Rozanna bt. Baharom
ARKITEK
No. Pendaftaran LAM : A/R 32

DI LUKIS : AMIRUL	TARIKH : SEPTEMBER 2018
DI SEMAK : ARB	
SKALA : 1 : 100	
NO. LUKISAN : ARB/M/18/192	HELAIAN : 3 / 3