
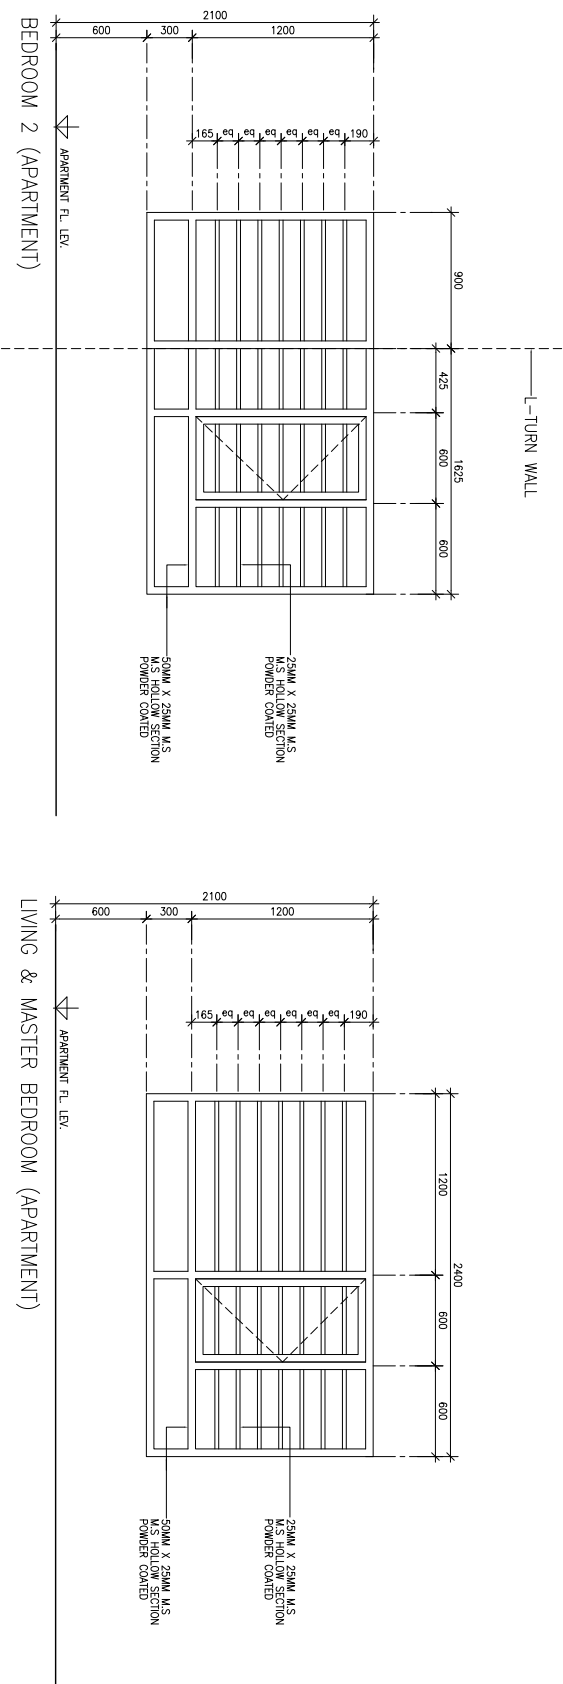
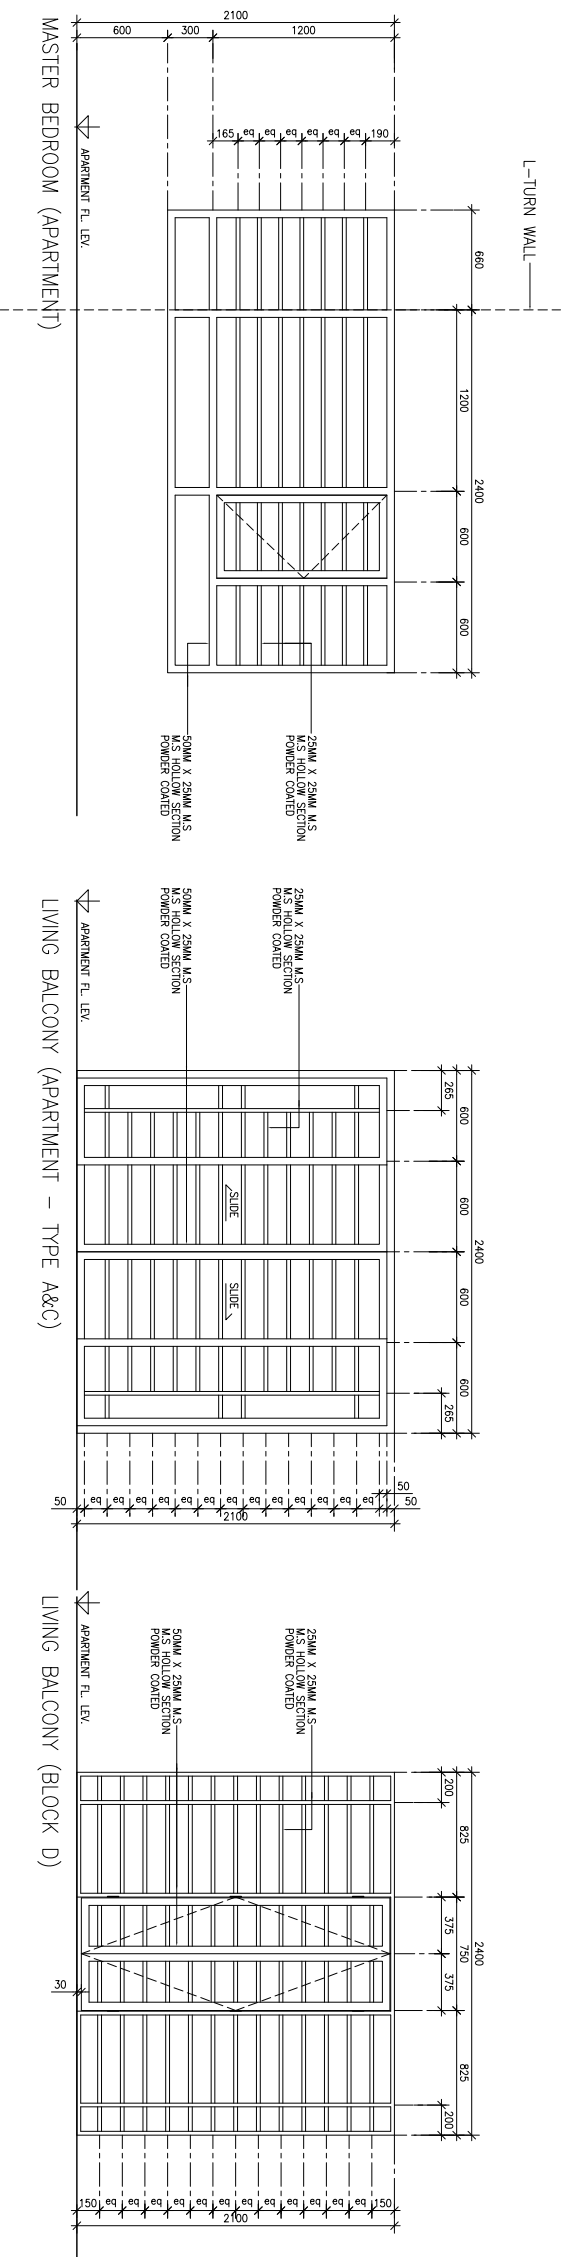


This drawing is copyright :

CATATAN :

1. THE BUILDER IS RESPONSIBLE TO CHECK ALL DIMENSIONS ON SITE BEFORE COMMENCEMENT OF WORK.
2. ANY DISCREPANCIES ARISING MUST BE REPORTED TO THE ARCHITECT'S OFFICE IMMEDIATELY.
3. FOULED DIMENSIONS TO TAKE PREFERENCE OVER SCALED DIMENSIONS.
4. R.C. DETAILS AND CALCULATIONS TO BE SUBMITTED BEFORE COMMENCEMENT OF WORK.
5. ALL BRICKWORKS TO BE REINFORCED WITH 'EMMET' AT EVERY 4TH COURSE.
6. DAMP PROOF COURSE ARE TO BE PROVIDED AT FLOOR LEVEL TO ALL BRICKWALL.
7. ALL ALUMINIUM MEMBERS THICKNESS AS FOLLOWING:
 - i) ALL CEILING SYSTEM, SLIDING WINDOW, TOP HUNG AND BOTTOM HUNG SECTION SHALL NOT LESS THAN 1.2MM
 - ii) ALL SLIDING DOOR SECTION SHALL NOT LESS THAN 1.2MM
 - iii) ALL FIXED GLASS SECTION SHALL NOT LESS THAN 1.5MM

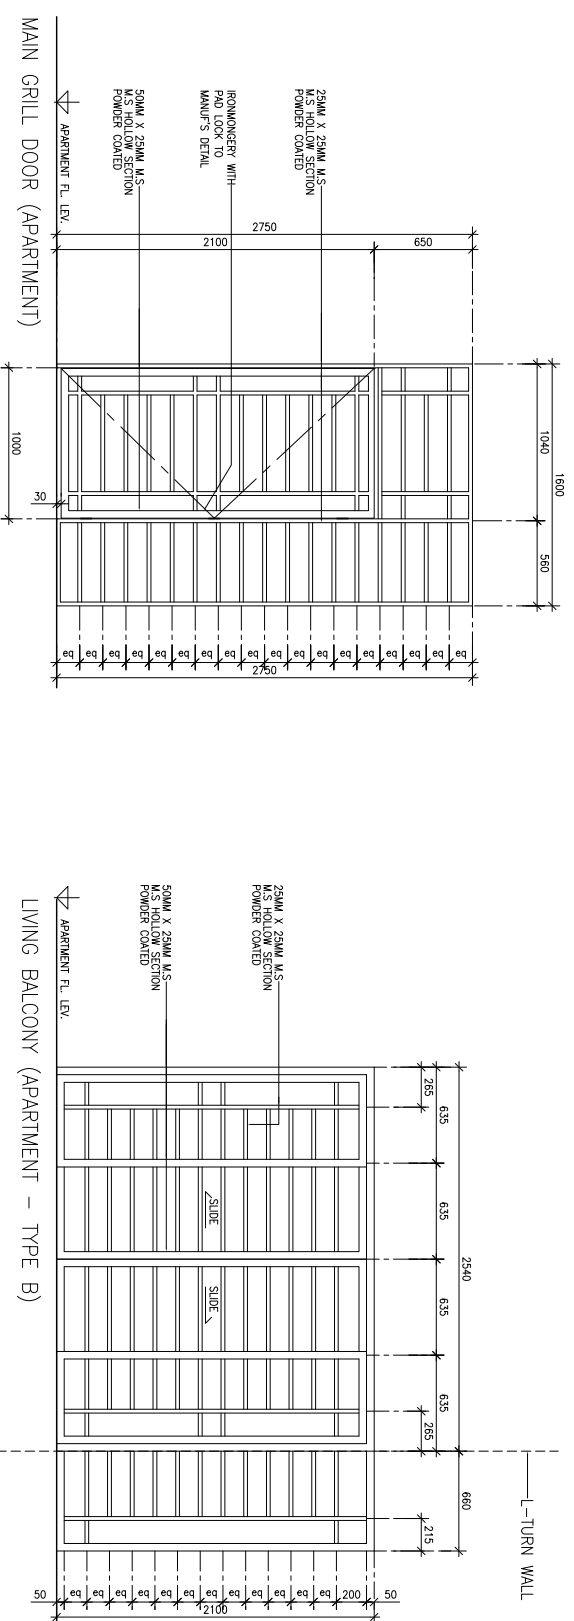

TAJUK LUKSAN

CADANGAN PEMBANGUNAN SEPERTI BERIKUT:

- FASA 1**
- (1) BLOK A & B (29 TINGKAT)
- i. 104 UNIT KEDAI PEJABAT 2 TINGKAT 20'X7'5' (DI ARAS TANAH DAN ARAS 1)
 - ii. 3 TINGKAT TEMPAT LETAK KERETA BERTINGKAT (DI ARAS 2 HINGGA ARAS 4)
 - iii. 1532 UNIT KEDAMUAN PANGSAPURI PERKHIDMATAN (DI ARAS 5 HINGGA ARAS 28)
 - iv. KEMUDAHAN AWAM DAN REKREASI (DI ARAS 5)
 - v. 2 UNIT PONDOK PENGAWAL (DI ARAS TANAH)
- (2) BLOK E (3 TINGKAT)
- i. 28 UNIT KEDAI PEJABAT 3 TINGKAT 25'X7'0' (DI ARAS TANAH HINGGA ARAS 2)
- FASA 2**
- BLOK C & D (31 TINGKAT)
- i. 104 UNIT KEDAI PEJABAT 2 TINGKAT 20'X7'5' (DI ARAS TANAH DAN ARAS 1)
 - ii. 3 TINGKAT TEMPAT LETAK KERETA BERTINGKAT (DI ARAS 2 HINGGA ARAS 4)
 - iii. 1660 UNIT KEDAMUAN PANGSAPURI PERKHIDMATAN (DI ARAS 5 HINGGA ARAS 30)
 - iv. KEMUDAHAN AWAM DAN REKREASI (DI ARAS 5)
 - v. 2 UNIT PONDOK PENGAWAL (DI ARAS TANAH)
- BERSERTA:**
- BASEMEN 1—TEMPAT LETAK KERETA 47 KEDAI MAMPU MILIK 5 UNIT PENCAKANG ELEKTRIK DAN 4 UNIT RUMAH PEMBANGUNAN SAMPAH
- BASEMEN 3—TEMPAT LETAK KERETA
- (DI ARAS TEMPAT LETAK KERETA 3 TINGKAT
- (DI ARAS BAWAH TANAH) ATAS LOT 1125, MUKIM DENGKIL, DAERAH SEPANG, SELANGOR DARUL EHSAN UNTUK LETUAN TRISTAR AGRES SDN. BHD.

LUKSAN :

SCHEDULE OF DOOR

UKURAN	1 : 50
TARIKH	M.C. 2018
DILUKS OLEH	LEW
DISEMAK OLEH	

TANDITANGAN ARKITEK :

OBS Architect Sdn. Bhd.

46011241

Pinjara Architectural, Interior & Landscape Architects

Level 1, No. 9, Jalan 1/11, Seksyen 11, Bandar Utama, Petaling Jaya, Selangor Darul Ehsan, Malaysia

Tel: 03-2142 4278 Fax: 03-2142 4280

email: obsa@obsa.com.my

BILANGAN LUKSAN :

NO. PROJEK :

OBS/100/12/AB/DT/GR/01